MAPA DA CIDADE DE IVORÁ

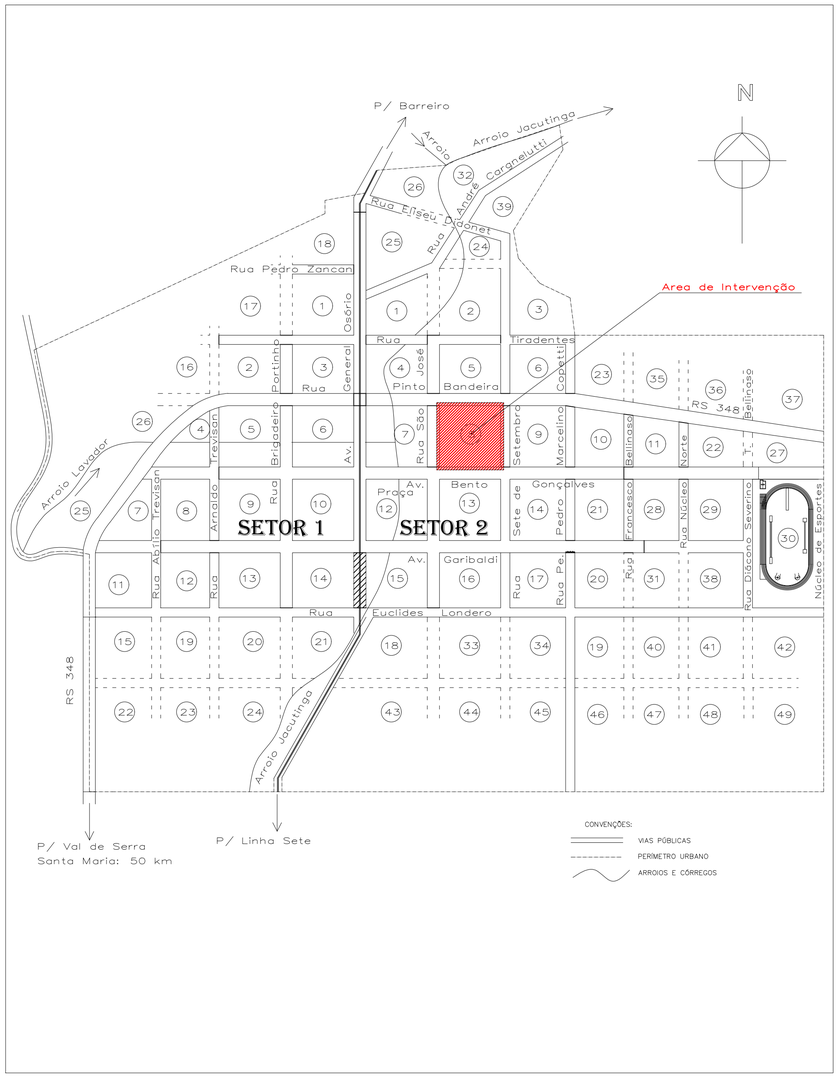

SITUAÇÃO
Escala: 1/500

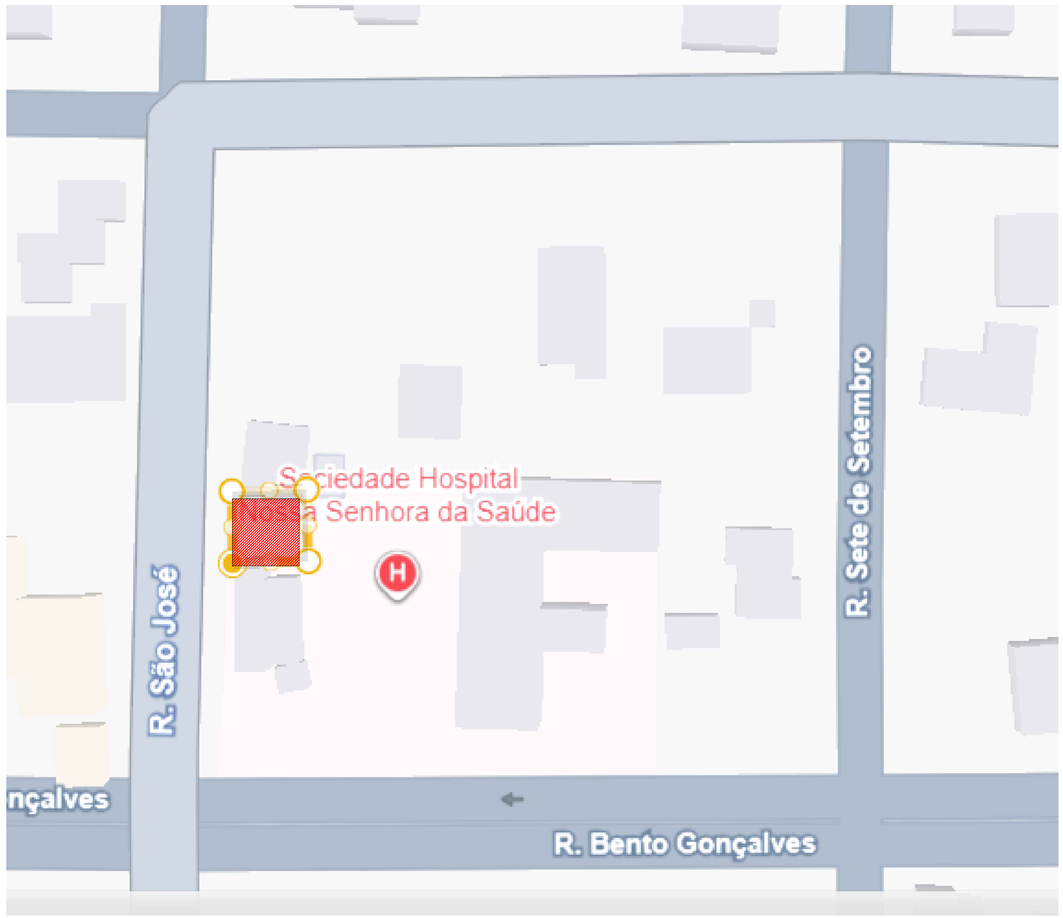

LOCALIZAÇÃO
S/Escala

PROPRIETÁRIO
MUNICÍPIO DE IVORÁ

PROJETO
AMPLIAÇÃO UBS SÃO JOSÉ - GARAGEM

DISCRIMINAÇÃO
PROJETO SITUAÇÃO E LOCALIZAÇÃO

ENDEREÇO:
Avenida Bento Gonçalves x Rua São José , Ivorá - RS

DATA	DESENHO	ESCALA	ÁREA	PRANCHA
SETEMBRO/2026	GILVANO	indicada	INDICADA	01

RESPONSÁVEL TÉCNICO
Engenheiro Civil — GILVANO DAL ONGARO — CREA/RS 171923

PREFEITO MUNICIPAL
JOSEMAR ZORZI OSMARI