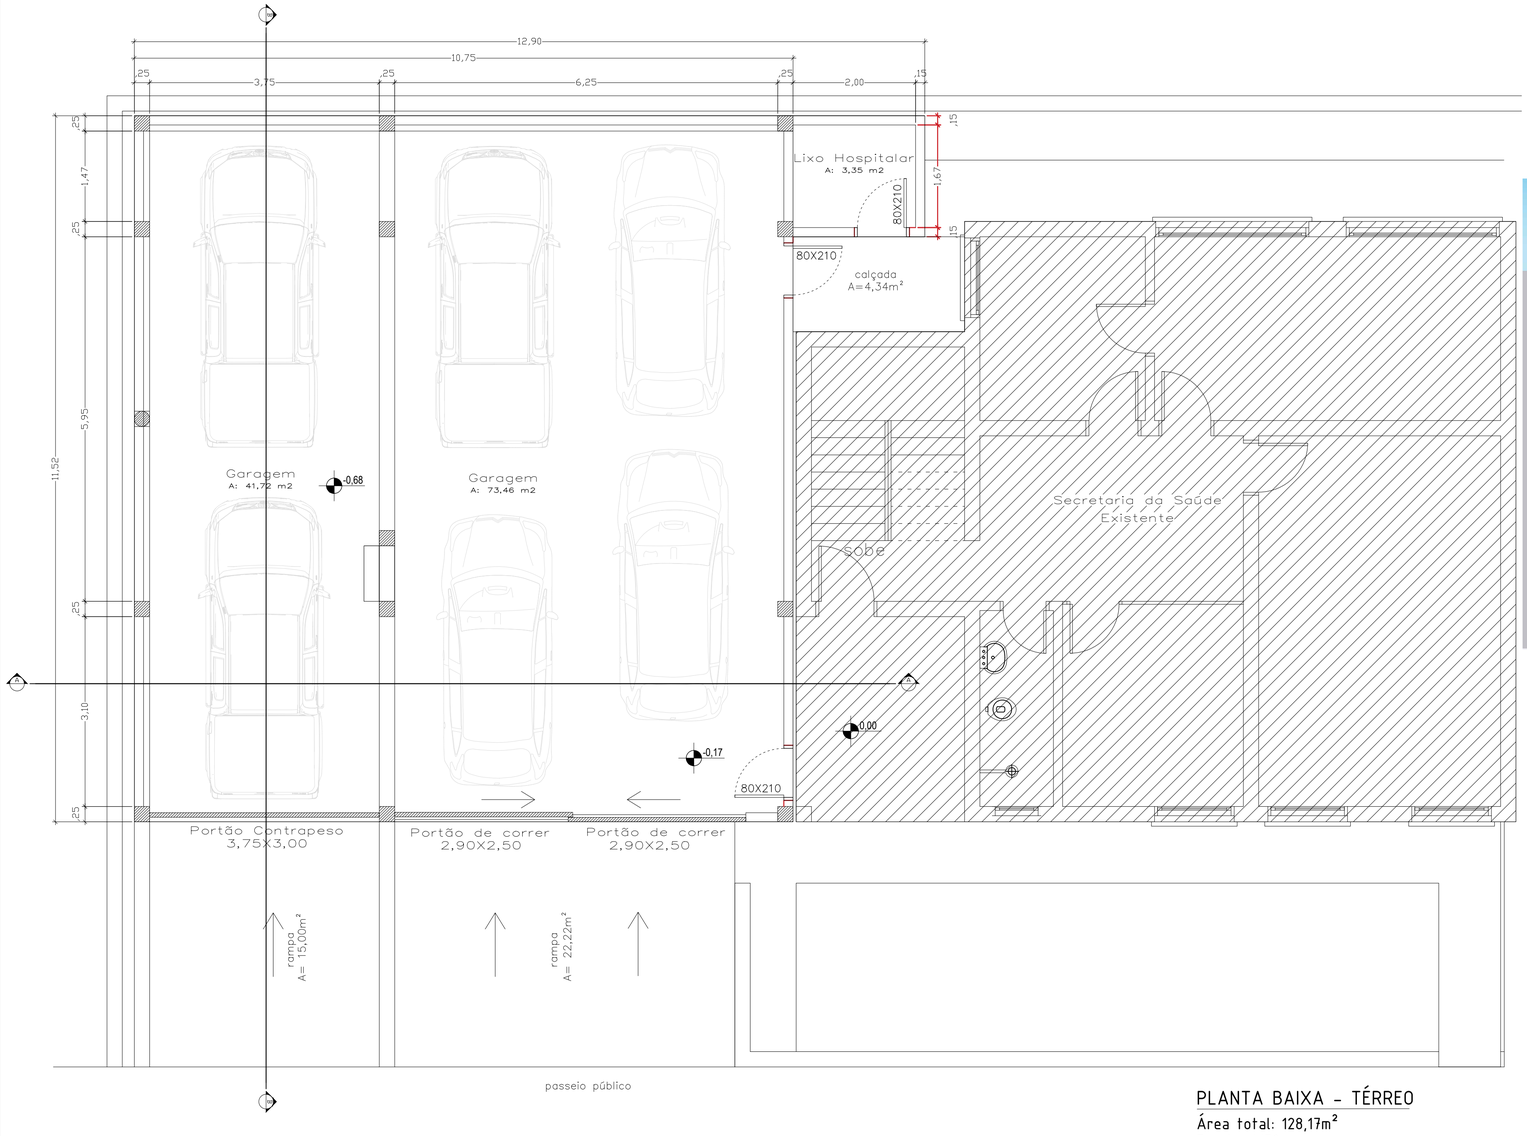

PLANTA BAIXA - TÉRREO

Área total: 128,17m²

Escala: 1/50

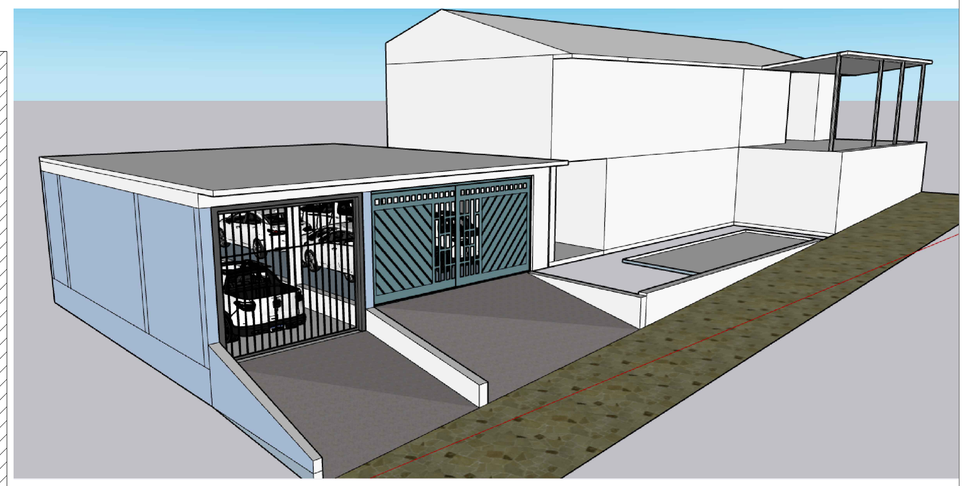

Fachada

s/escala

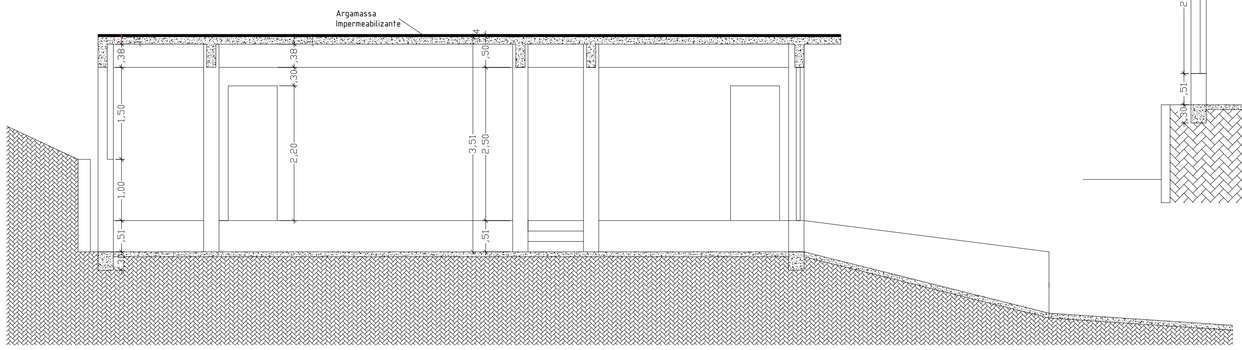

CORTE BB

Escala: 1/50

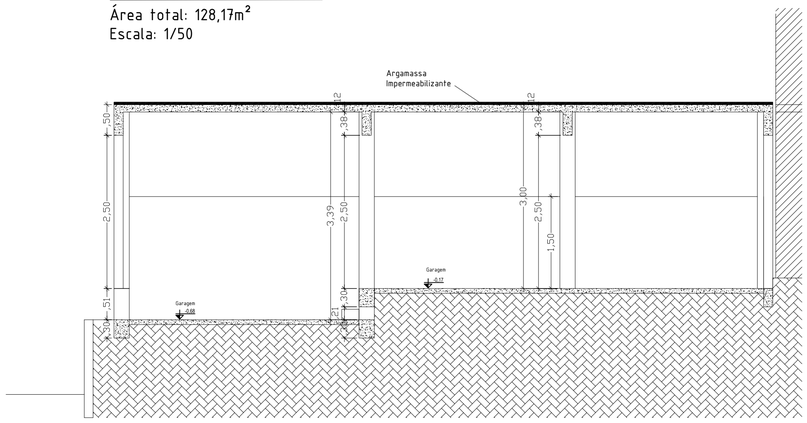

CORTE AA

Escala: 1/50

PROPRIETÁRIO
MUNICÍPIO DE IVORÁ

PROJETO
AMPLIAÇÃO UBS SÃO JOSÉ - GARAGEM

DISCRIMINAÇÃO
PROJETO ARQUITETÔNICO

ENDEREÇO:
Avenida Bento Gonçalves x Rua São José , Ivorá - RS

DATA	DESENHO	ESCALA	ÁREA	PRANCHA
SETEMBRO/2026	GILVANO	indicada	INDICADA	02

RESPONSÁVEL TÉCNICO
Engenheiro Civil — GILVANO DAL ONGARO — CREA/RS 171923

PREFEITO MUNICIPAL
JOSEMAR ZORZI OSMARI