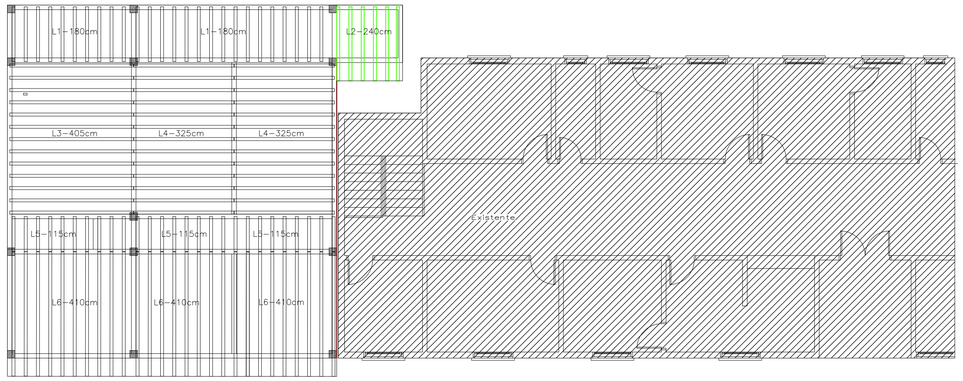

LAJES DE PAVIMENTO
Escala:1/100

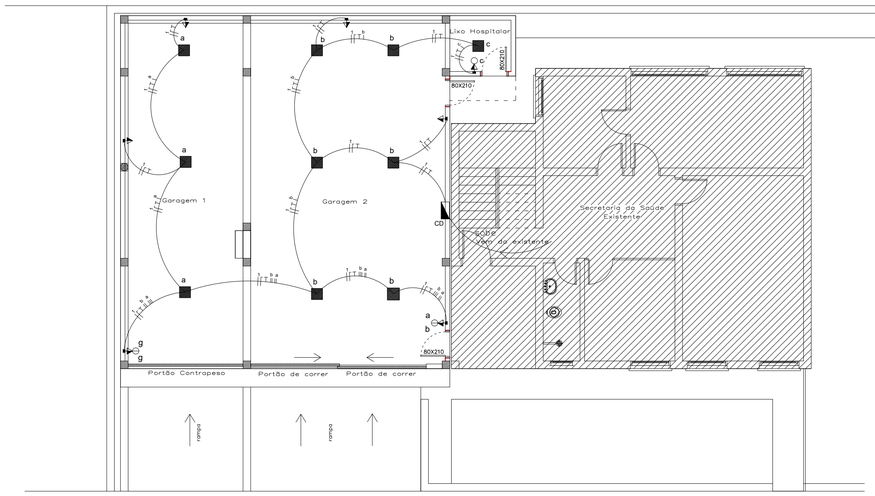

Elétrico
Escala: 1/50

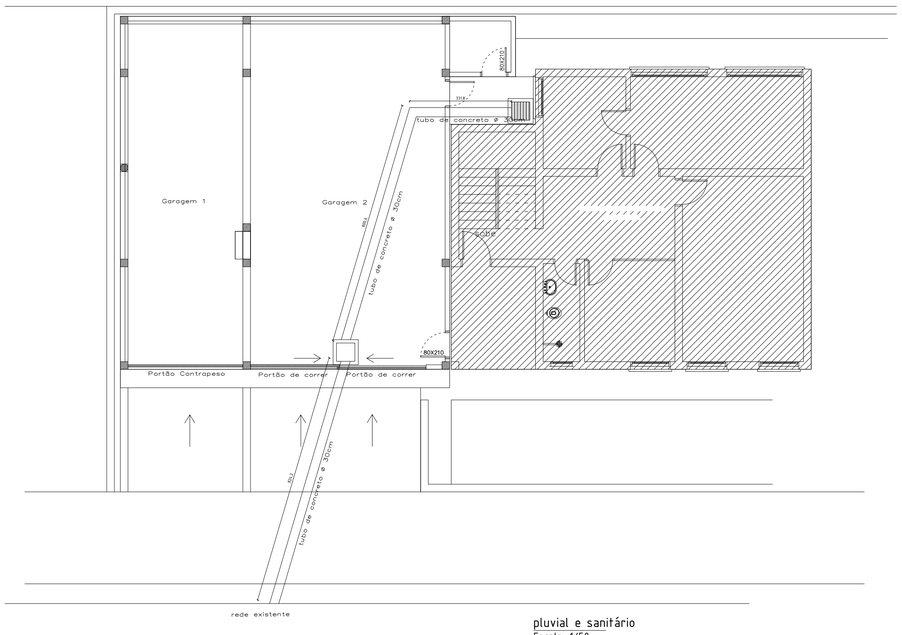

pluvial e sanitário
Escala: 1/50

PROPRIETÁRIO
MUNICÍPIO DE IVORÁ

PROJETO
AMPLIAÇÃO UBS SÃO JOSÉ - GARAGEM

DISCRIMINAÇÃO
PROJETO ELÉTRICO E HIDROSSANITÁRIO

ENDEREÇO:
Avenida Bento Gonçalves x Rua São José , Ivorá - RS

DATA	DESENHO	ESCALA	ÁREA	PRANCHA
SETEMBRO/2026	GILVANO	indicada	INDICADA	04

RESPONSÁVEL TÉCNICO
Engenheiro Civil
GILVANO DAL ONGARO
CREA/RS 171923

PREFEITO MUNICIPAL
JOSEMAR ZORZI OSMARI